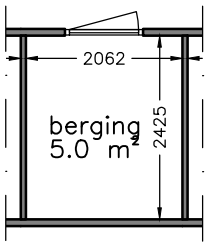

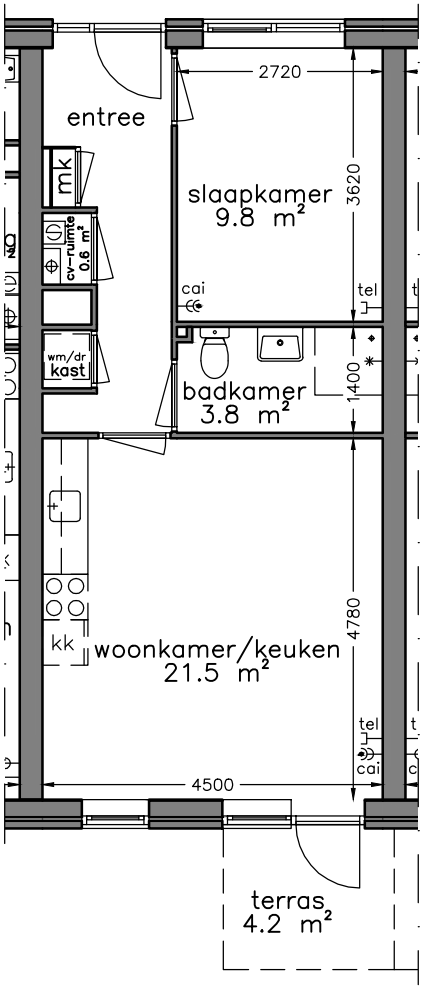

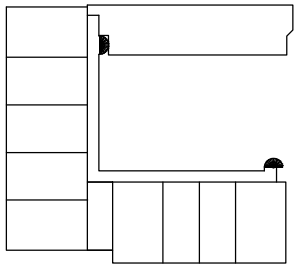

2e verdieping

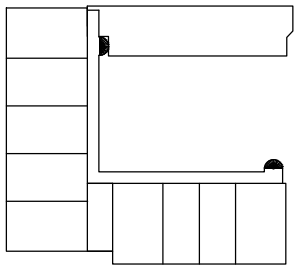

1e verdieping

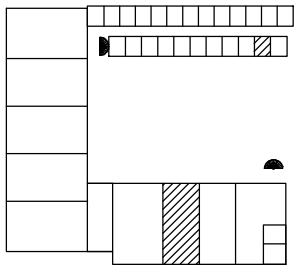

begane grond

—○ l.l.—	loze leiding
—ℭ cai —	cai aansluitpunt
—[t —	telefoon aansluitpunt

De woning overeenkomstig de hier weergegeven plattegronden aangetroffen en aanvaard

Handtekening huurder

Datum

getekend: M.S.	adres: Heereweg 65b 1871 EC, Schoorl	aantal kamers: 2	datum: 18-01-2018	complex ----
formaat: A4	Onderdeel/onderwerp: Huurwoning begane grond Heereweg, Schoorl			gewijzigd: -
schaal: 1:100				

Er kunnen geen rechten aan deze tekening worden ontleend. (maten tbv inmeting in het werk te controleren)