

**Renvooi**

- = wandcontactdoos enkel en dubbel
- = schakelaar enkel, wissel en serie
- = 3 standen ventilatie schakelaar
- = lichtpunt plafond en buiten
- = buitenlichtpunt
- = centraal aardpunt
- = bel drucker en bel
- = ledige en bedrade leiding
- = rookmelder

De woning overeenkomstig de hier weergegeven plattegronden aangetroffen en aanvaard.

**KENNEMER  
WONEN**

adres:





Warsloot1  
Noord Alkmaar

onderdeel/ onderwerp:

Eensgezinswoning  
Vroonmeer, Noord Alkmaar

Er kunnen geen rechten aan deze tekening worden ontleend. (maten t.b.v. inmeting in het werk te controleren)



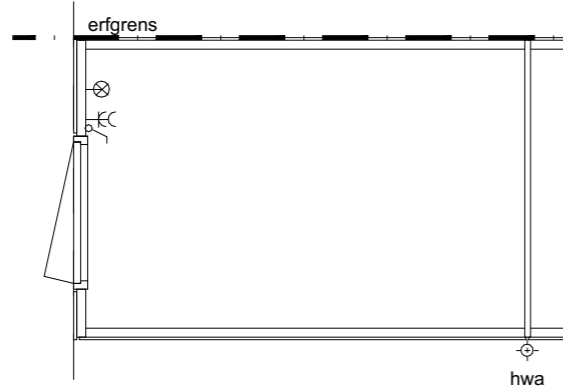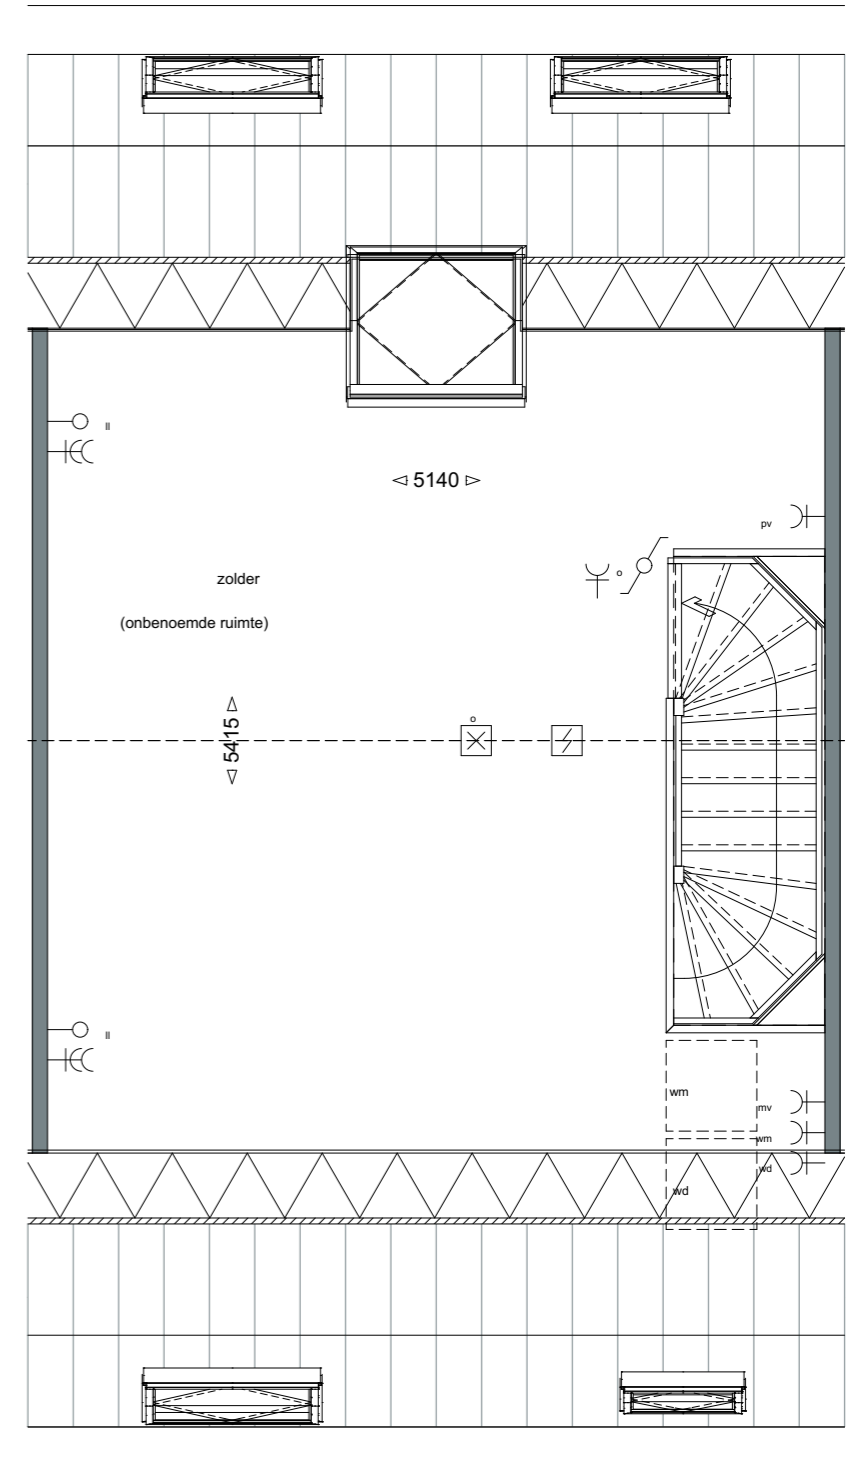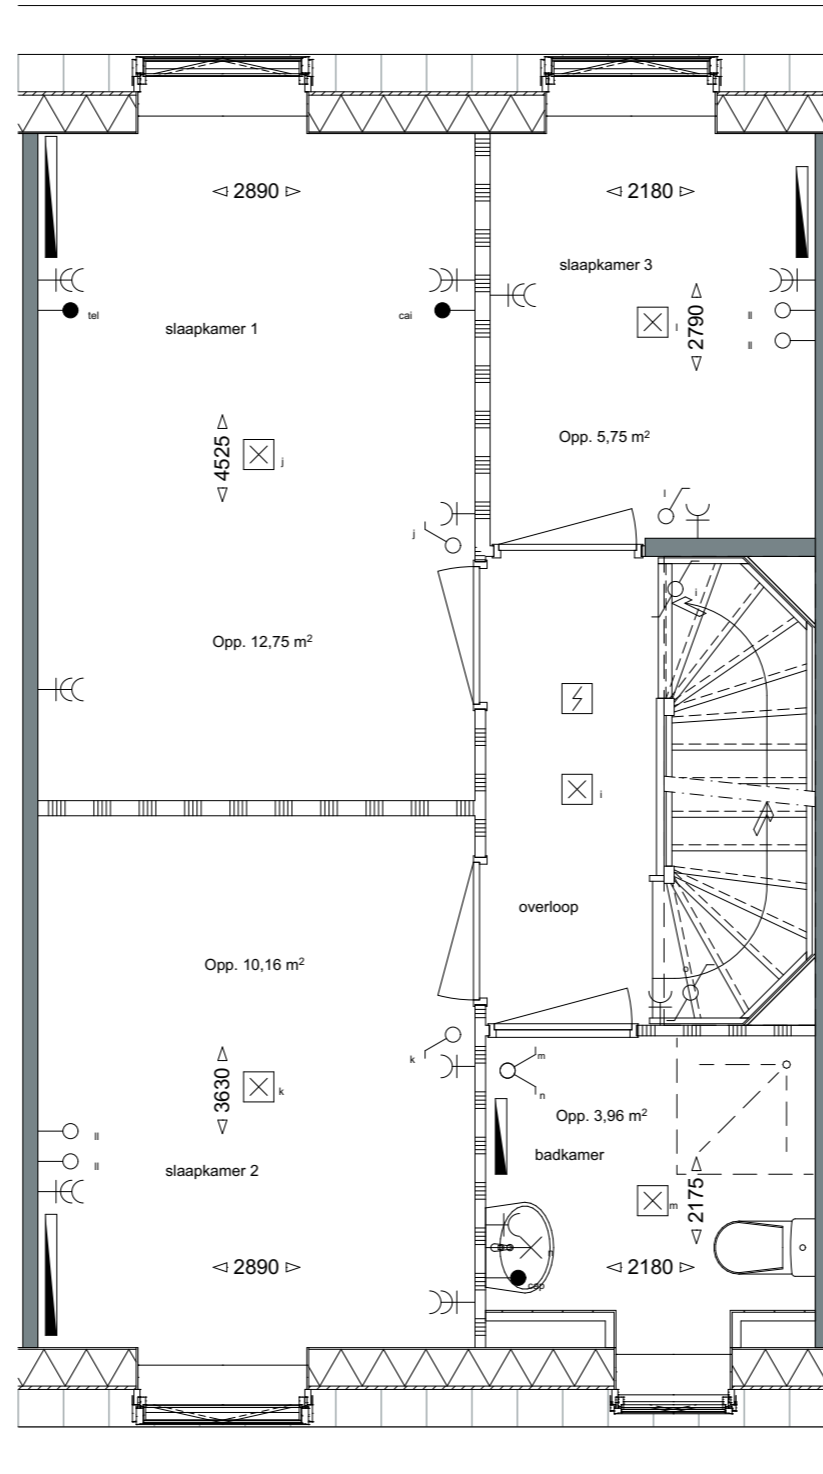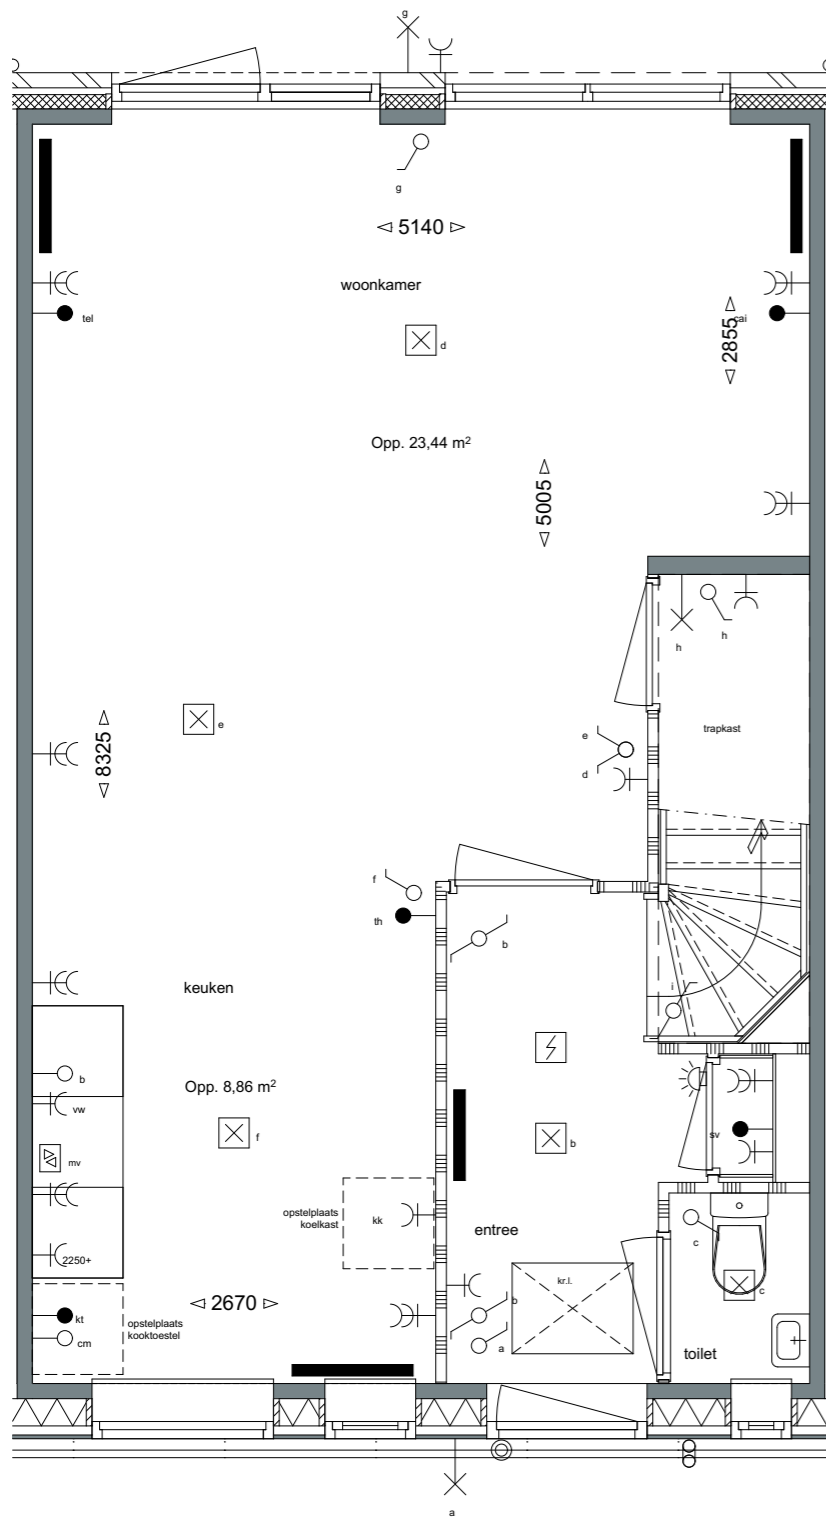

**Renvooi**

- = wandcontactdoos enkel en dubbel
- = schakelaar enkel, wissel en serie
- = 3 standen ventilatie schakelaar
- = lichtpunt plafond en buiten
- = buitenlichtpunt
- = centraal aardpunt
- = bel en bedrukker
- = ledige en bedrade leiding
- = rookmelder

De woning overeenkomstig de hier weergegeven plattegronden aangetroffen en aanvaard.

**KENNEMER  
WONEN**





adres:

Warsloot5  
Noord Alkmaar

onderdeel/ onderwerp:

Eensgezinswoning  
Vroonmeer, Noord Alkmaar

Er kunnen geen rechten aan deze tekening worden ontleend. (maten t.b.v. inmeting in het werk te controleren)

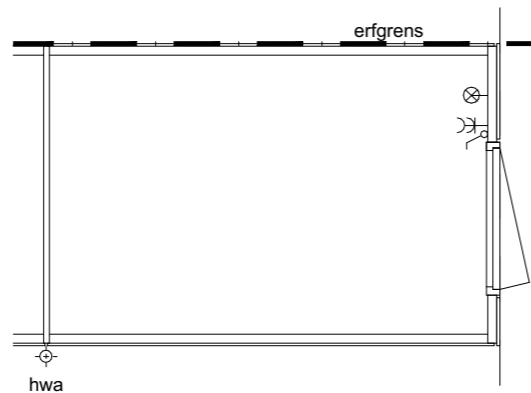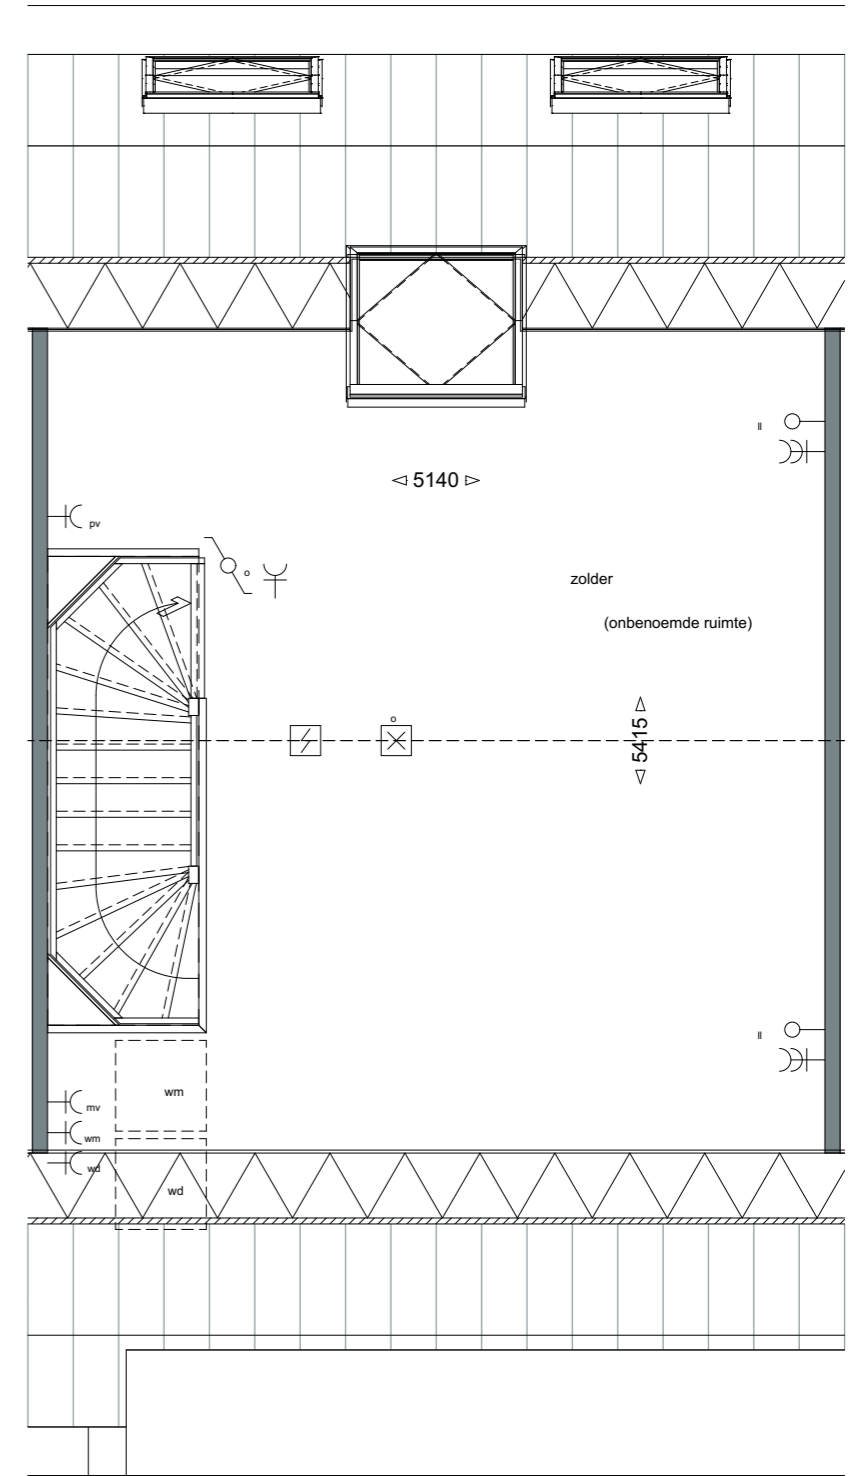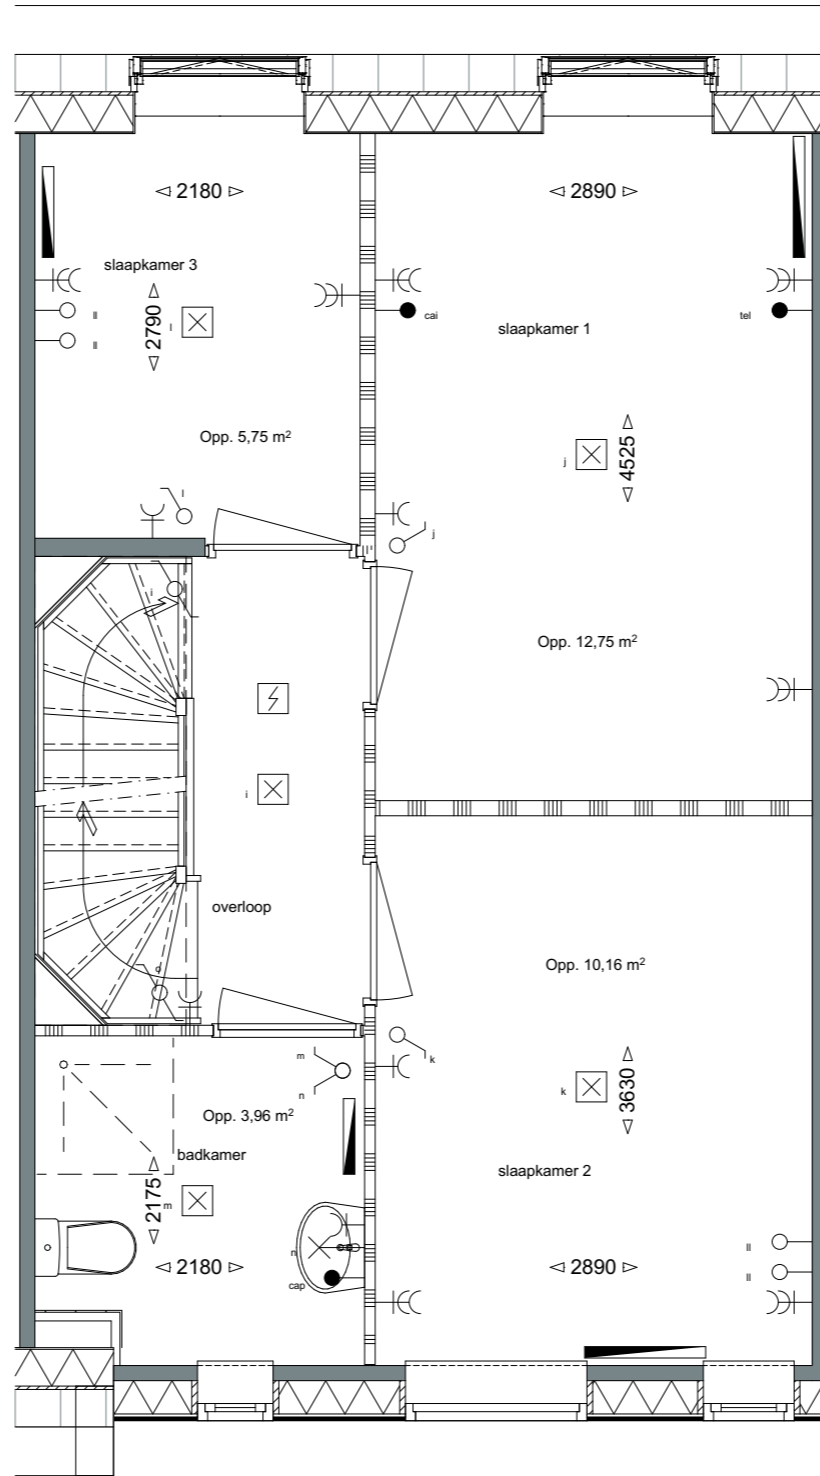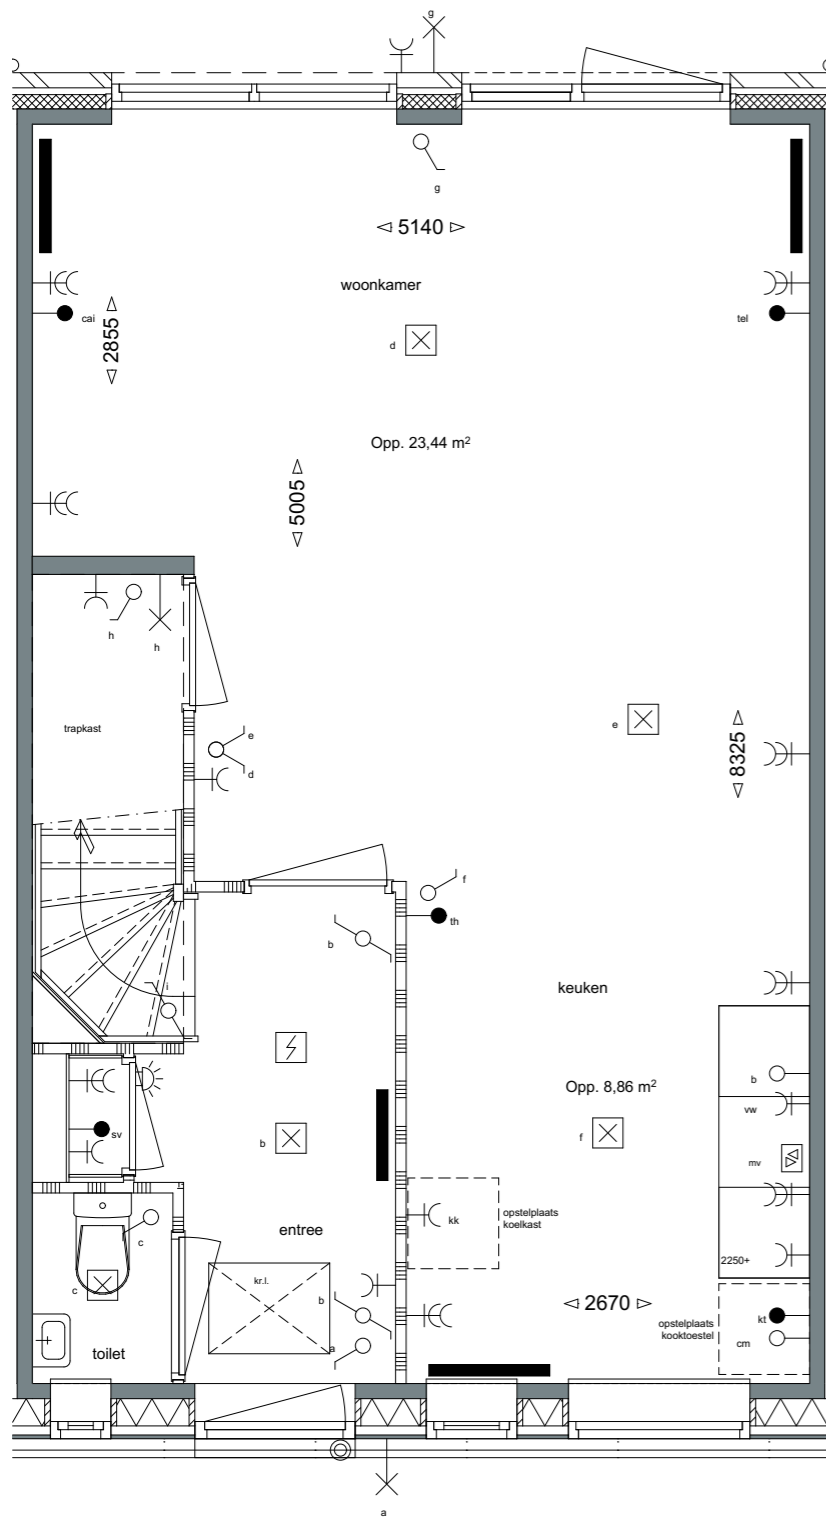





**Renvooi**

- = wandcontactdoos enkel en dubbel
- = schakelaar enkel, wissel en serie
- = 3 standen ventilatie schakelaar
- = lichtpunt plafond en buiten
- = buitenlichtpunt
- = centraal aardpunt
- = bel drukker en bel
- = ledige en bedrade leiding
- = rookmelder

De woning overeenkomstig de hier weergegeven plattegronden aangetroffen en aanvaard.

	adres: Warsloot7 Noord Alkmaar
	onderdeel/ onderwerp: Eensgezinswoning Vroonmeer, Noord Alkmaar

Er kunnen geen rechten aan deze tekening worden ontleend. (maten t.b.v. inmeting in het werk te controleren)

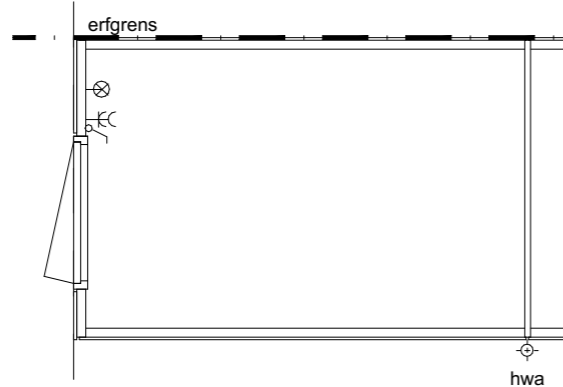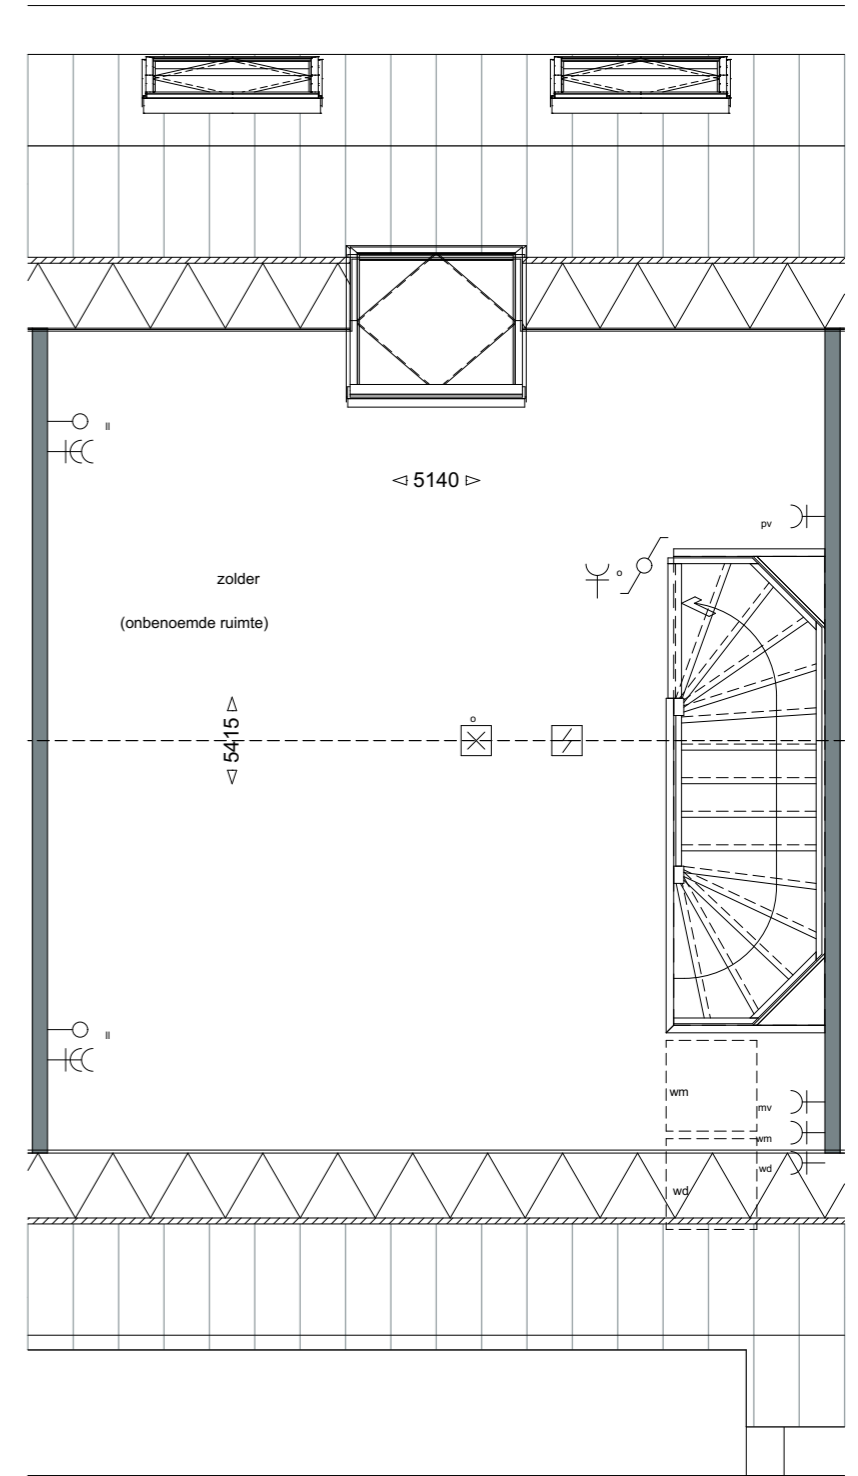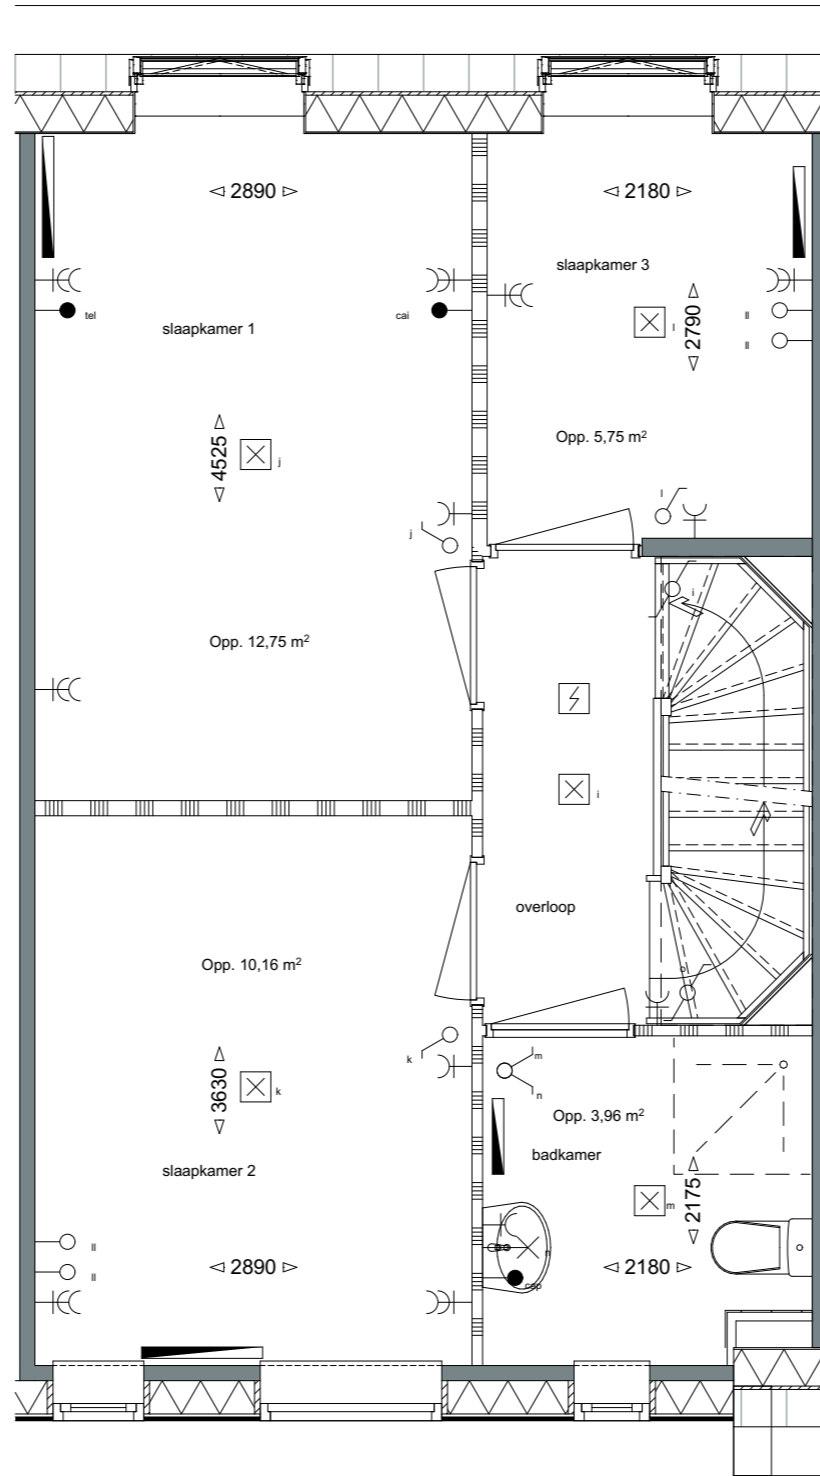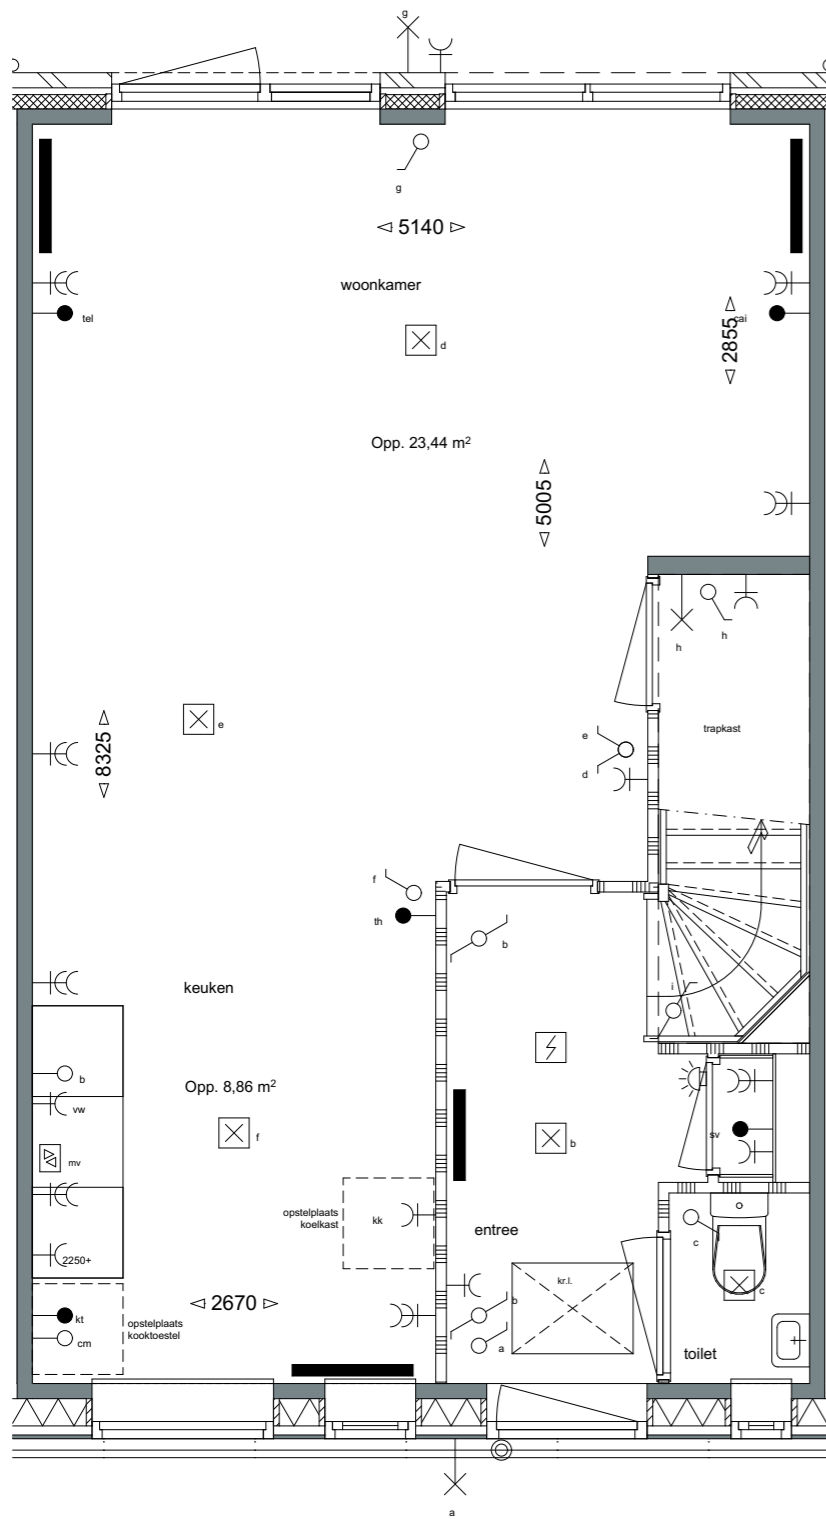

**Renvooi**

- = wandcontactdoos enkel en dubbel
- = schakelaar enkel, wissel en serie
- = 3 standen ventilatie schakelaar
- = lichtpunt plafond en buiten
- = buitenlichtpunt
- = centraal aardpunt
- = bel drucker en bel
- = ledige en bedrade leiding
- = rookmelder

De woning overeenkomstig de hier weergegeven plattegronden aangetroffen en aanvaard.

**KENNEMER  
WONEN**





adres:

Warsloot9  
Noord Alkmaar

onderdeel/ onderwerp:

Eensgezinswoning  
Vroonmeer, Noord Alkmaar

Er kunnen geen rechten aan deze tekening worden ontleend. (maten t.b.v. inmeting in het werk te controleren)

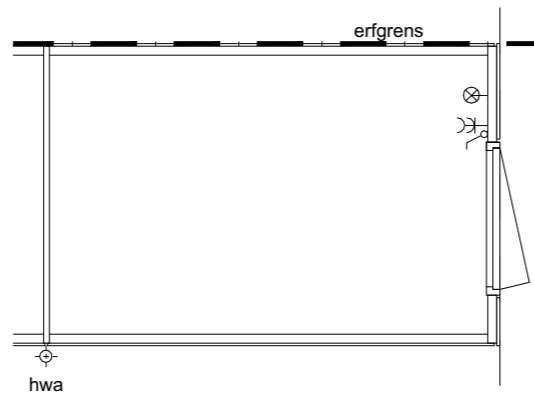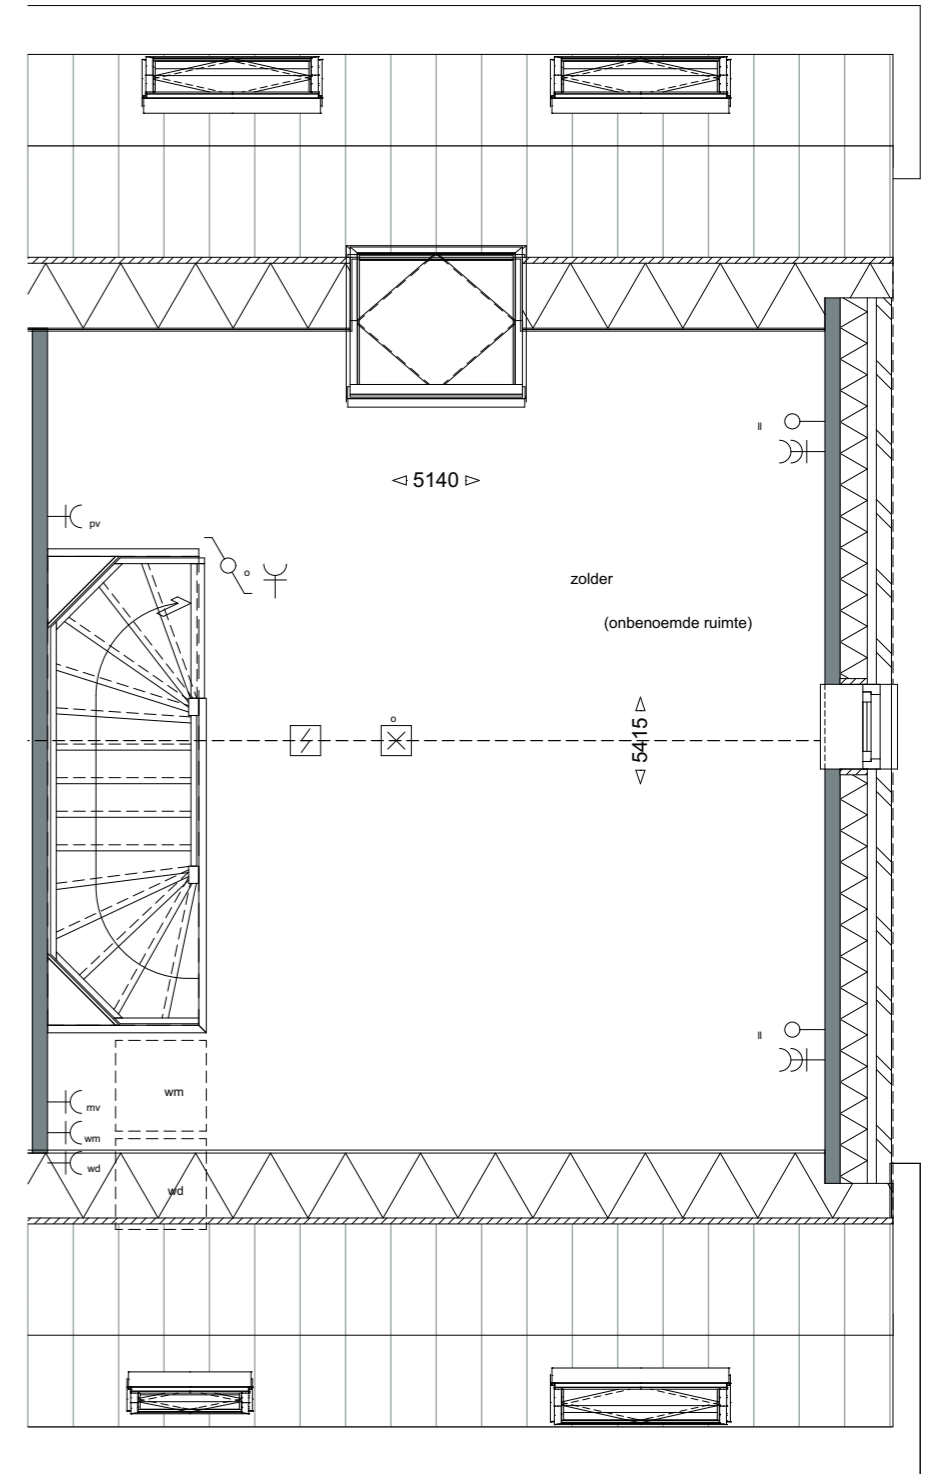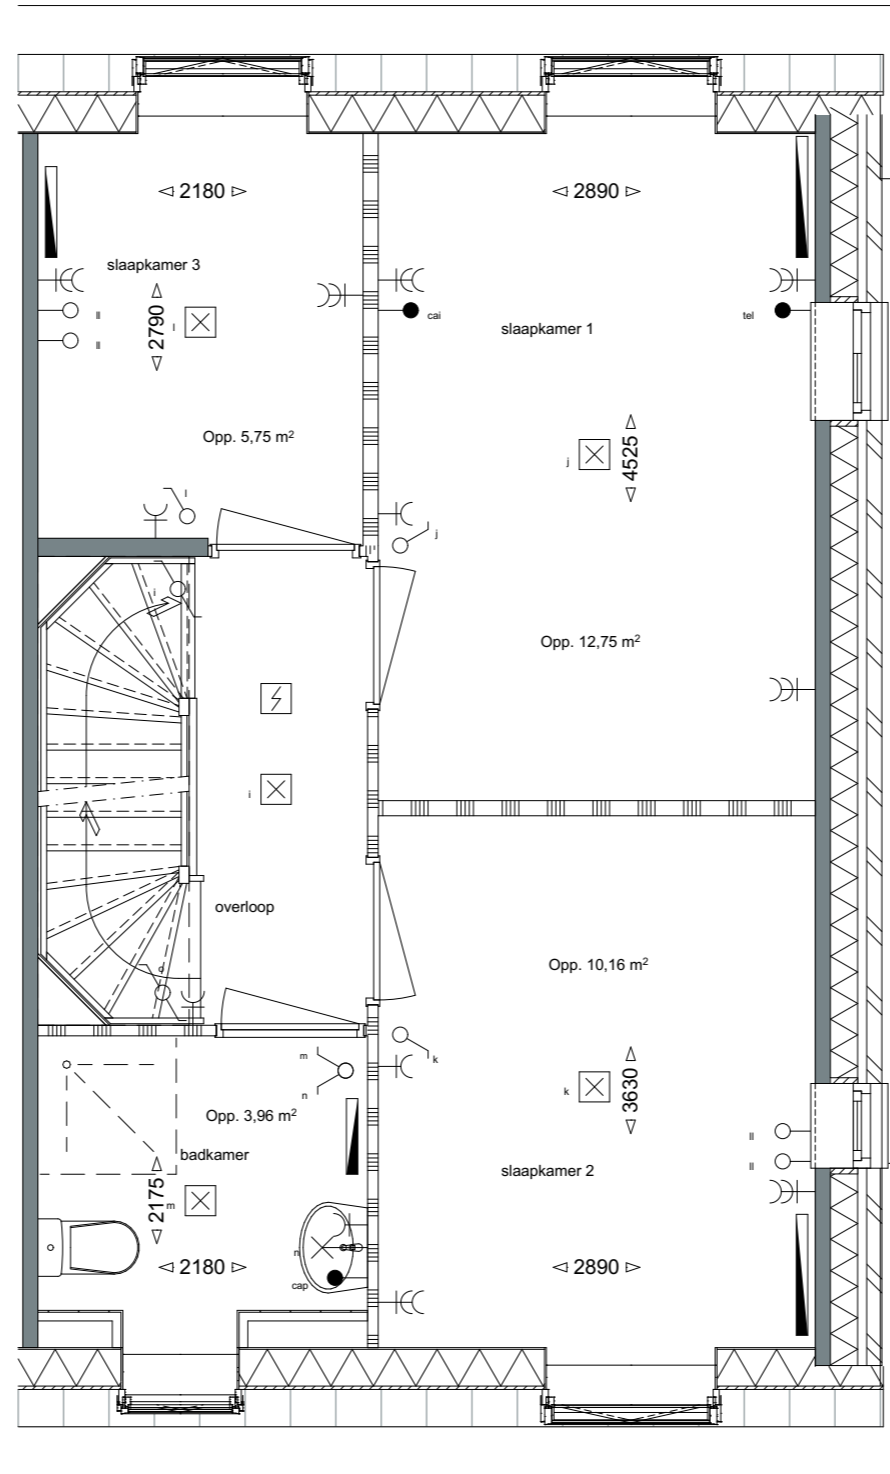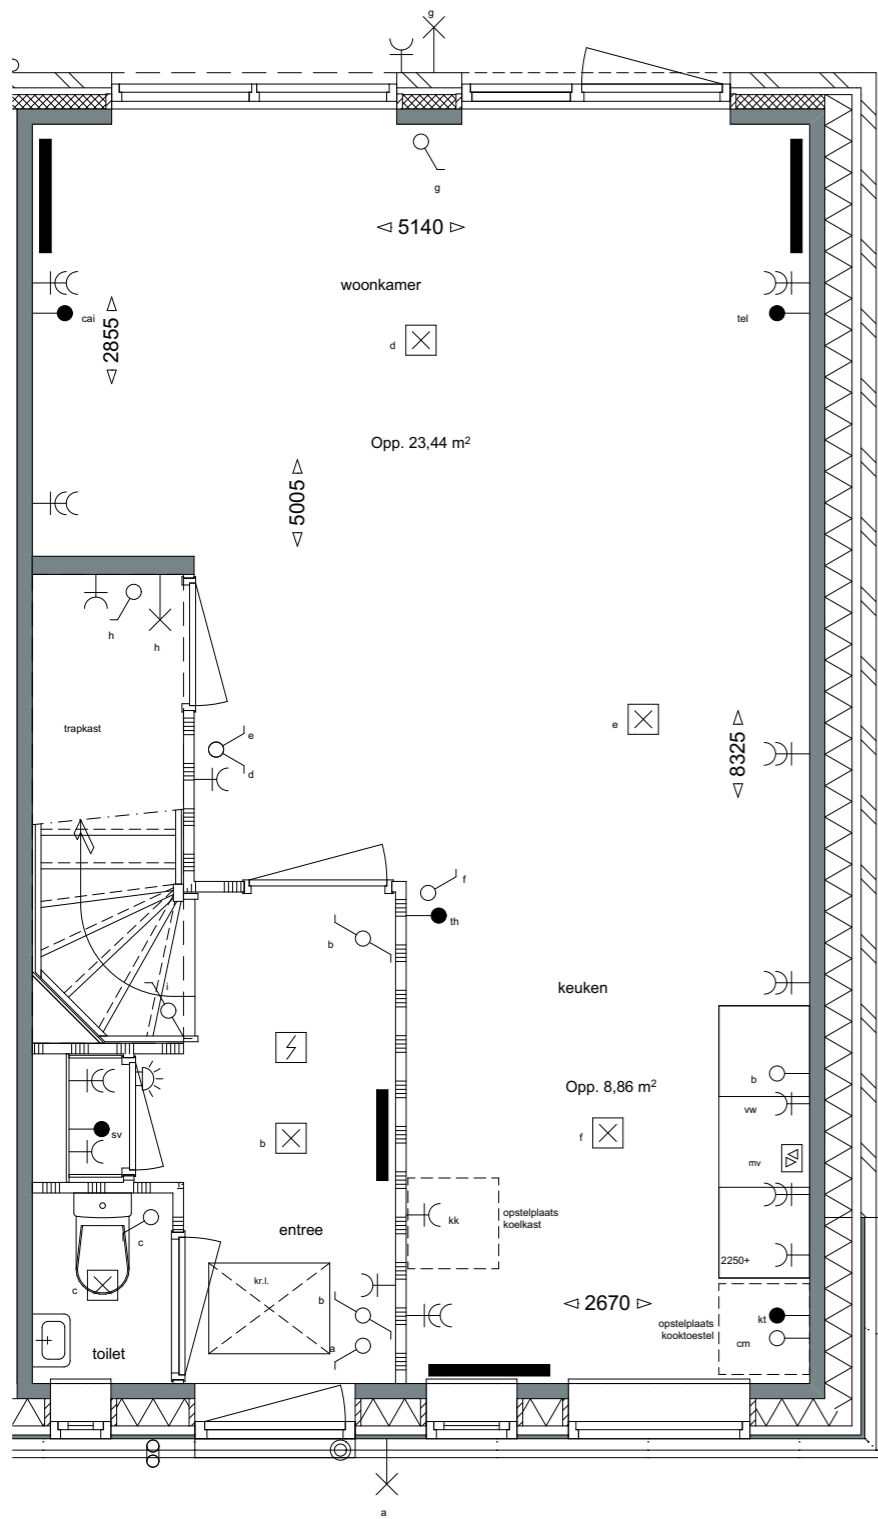

**Renvooi**

- = wandcontactdoos enkel en dubbel
- = schakelaar enkel, wissel en serie
- = 3 standen ventilatie schakelaar
- = lichtpunt plafond en buiten
- = buitenlichtpunt
- = centraal aardpunt
- = bel drucker en bel
- = ledige en bedrade leiding
- = rookmelder

De woning overeenkomstig de hier weergegeven plattegronden aangetroffen en aanvaard.

**KENNEMER  
WONEN**


adres:

Warsloot11  
Noord Alkmaar

onderdeel/ onderwerp:

Eensgezinswoning  
Vroonmeer, Noord Alkmaar

Er kunnen geen rechten aan deze tekening worden ontleend. (maten t.b.v. inmeting in het werk te controleren)

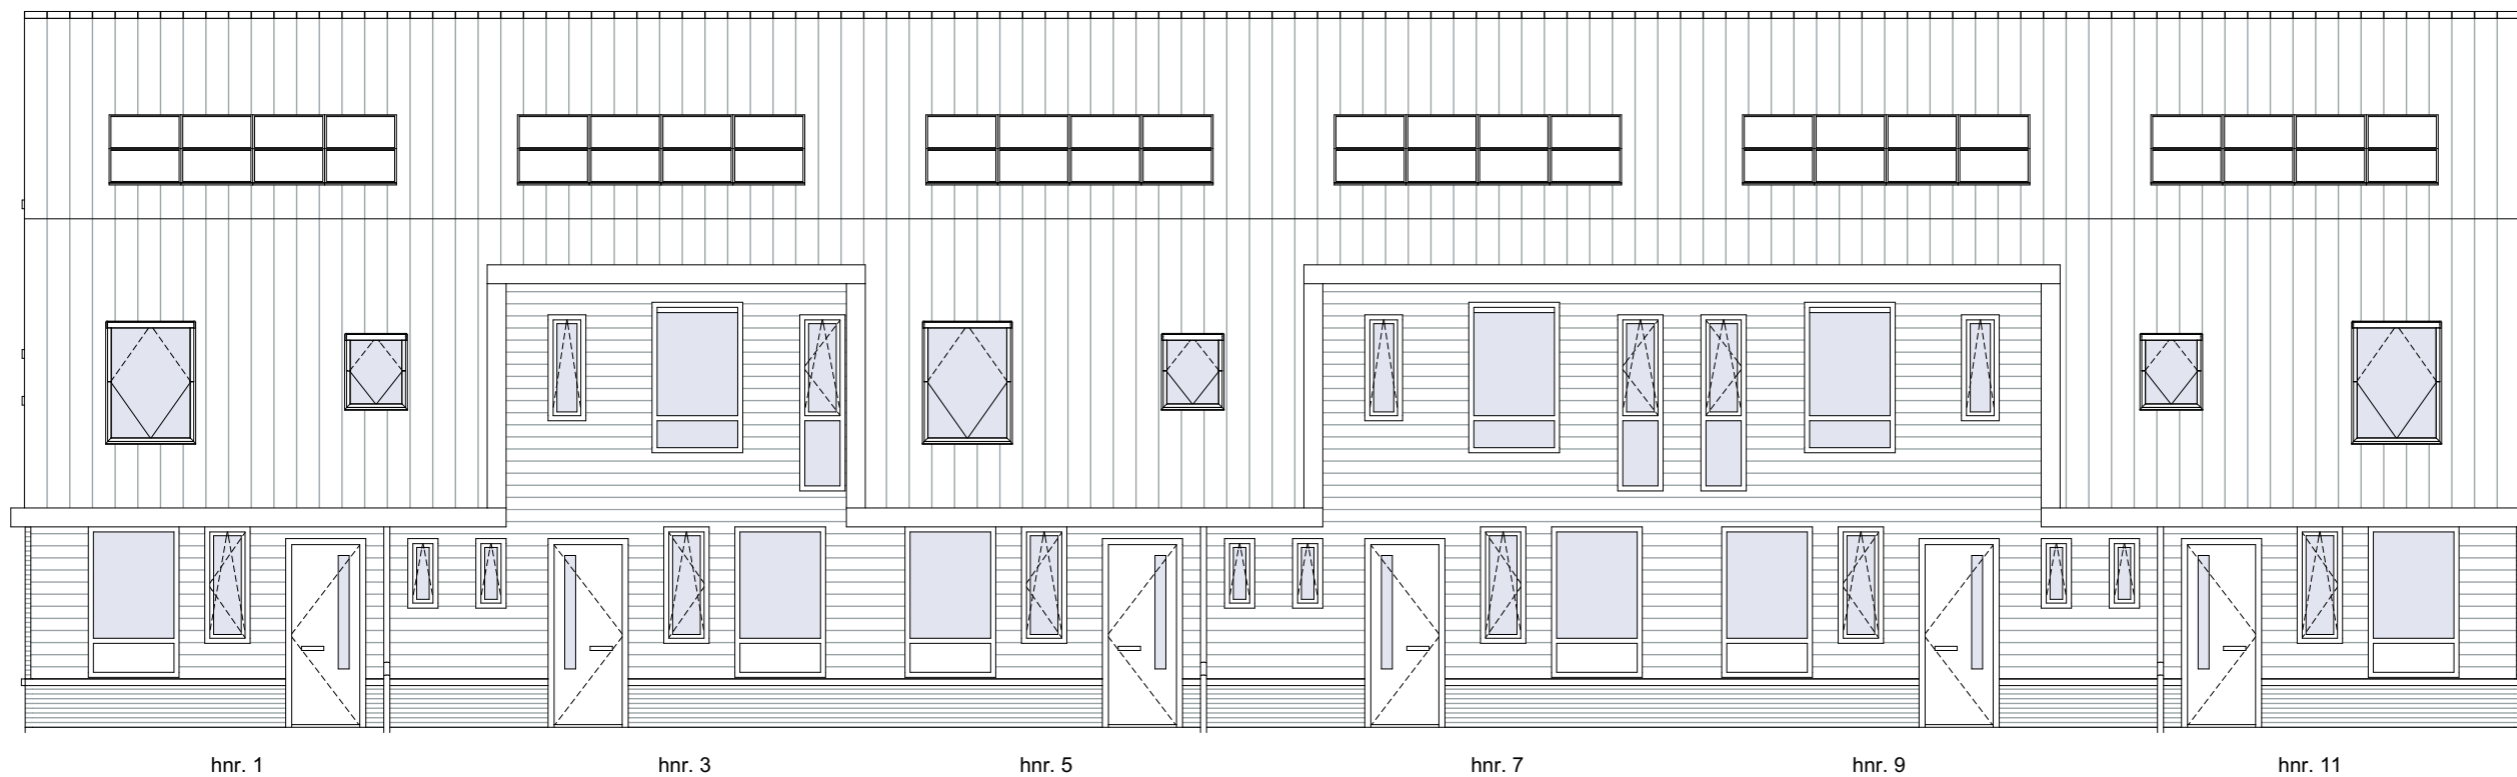

hnr. 1

hnr. 3


hnr. 5

hnr. 7

hnr. 9

hnr. 11

### Voorgevel

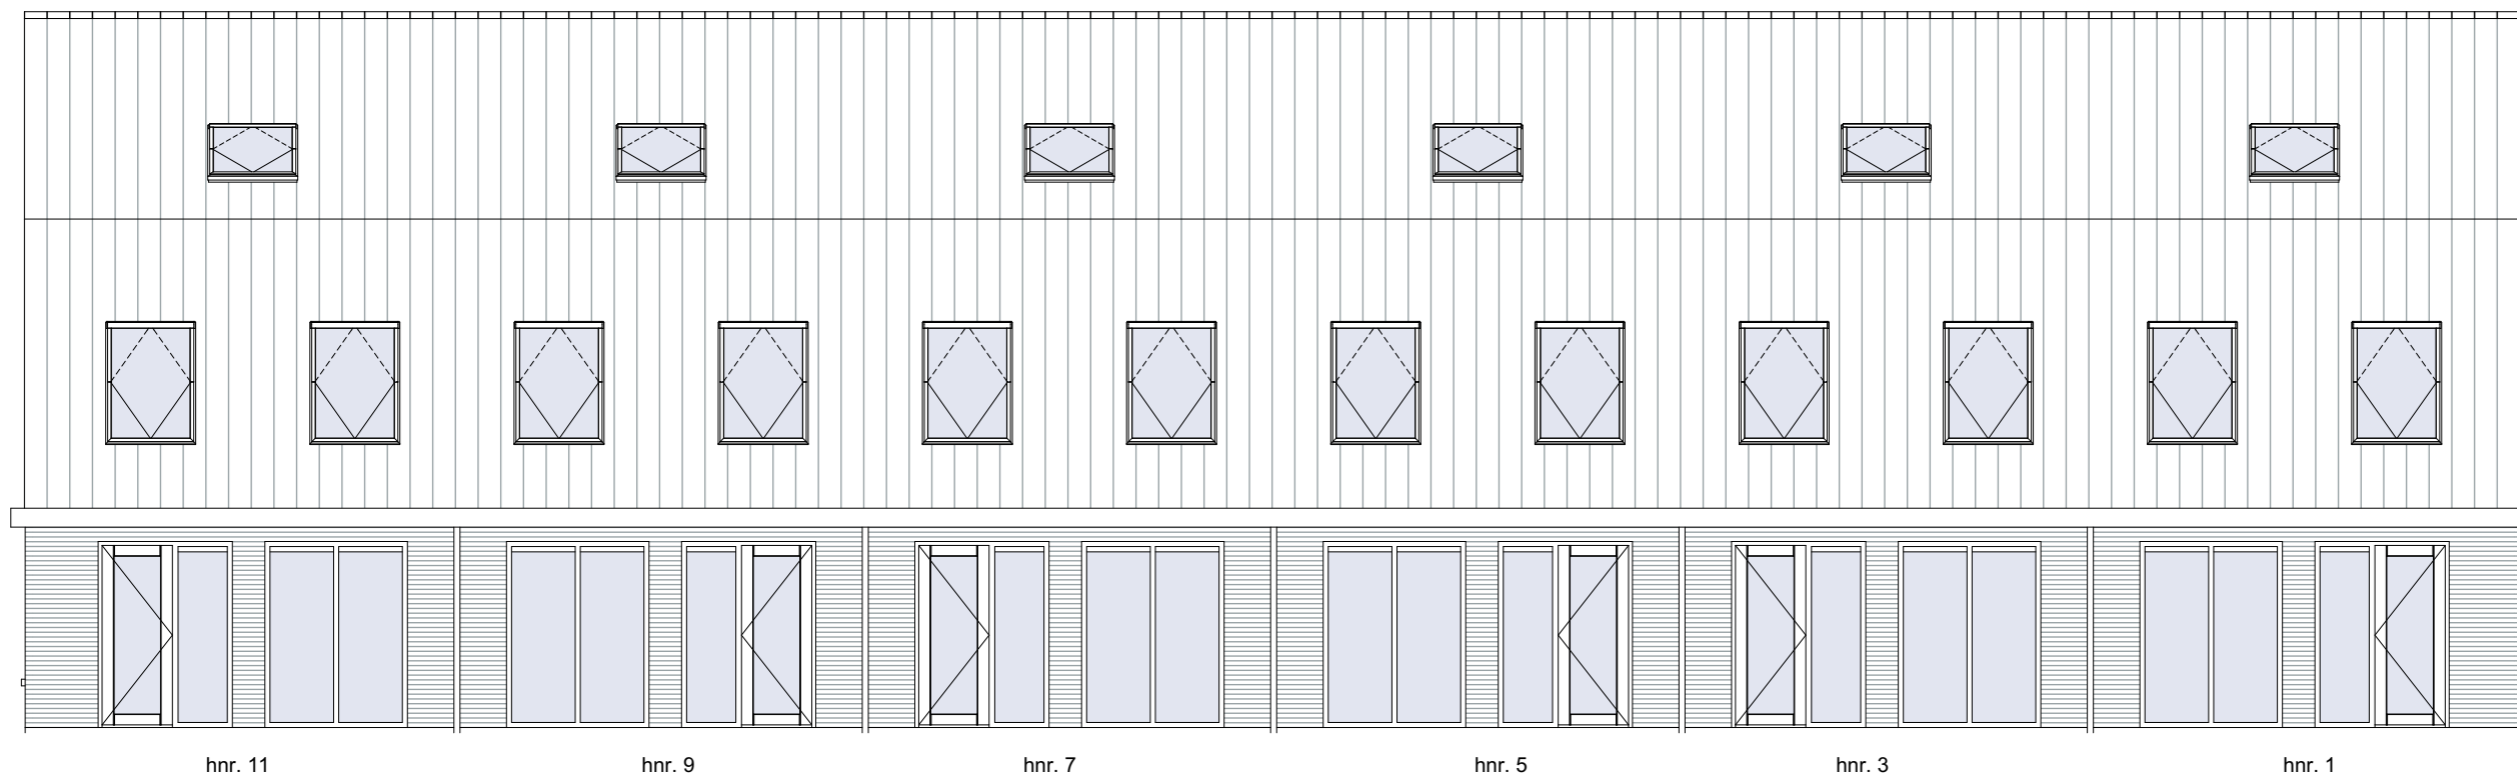

hnr. 11

hnr. 9

hnr. 7

hnr. 5

hnr. 3


hnr. 1

### Achtergevel

**KENNEMER  
WONEN**


Gevelaanzichten  
Vroonermeer  
Noord Alkmaar

Er kunnen geen rechten aan deze tekening worden ontleend.

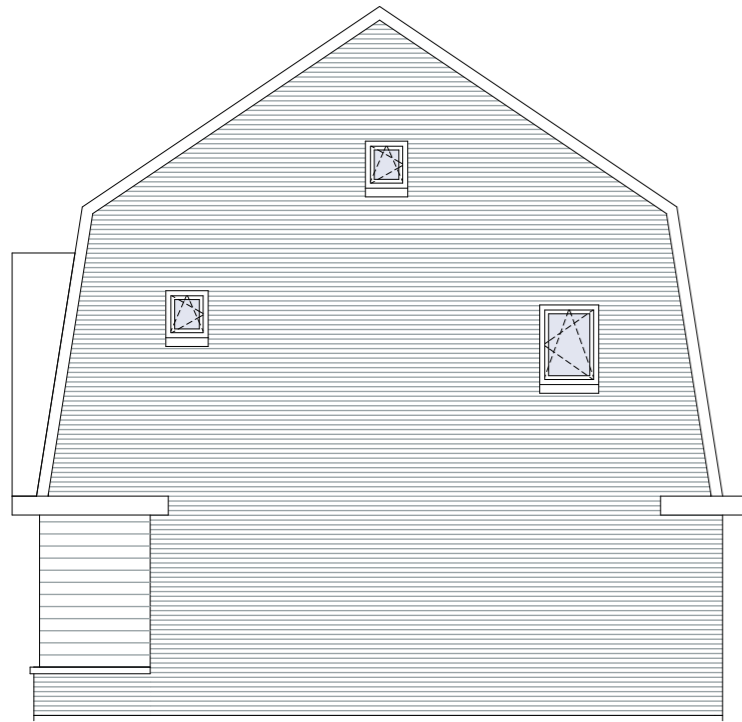


hnr. 11

Rechter zijgevel

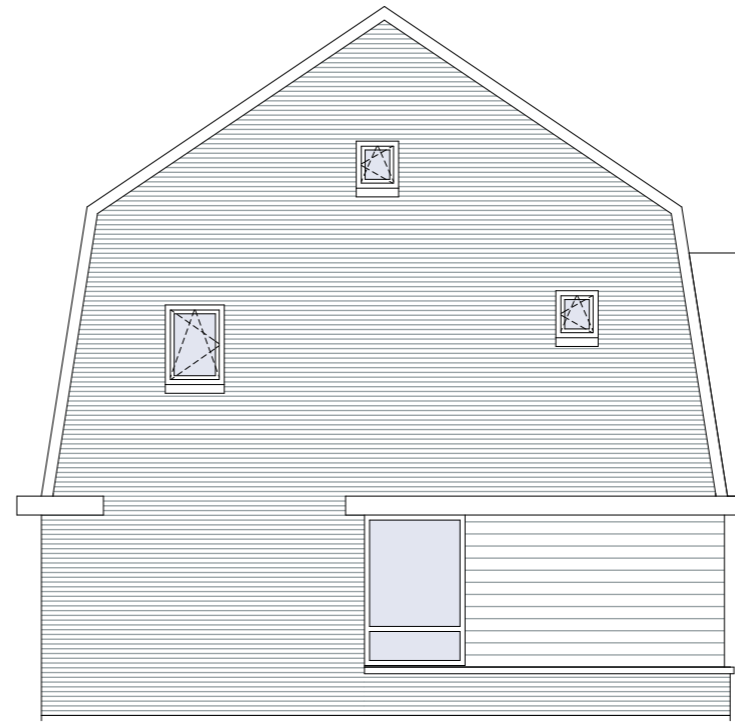

hnr. 1

Linker zijgevel

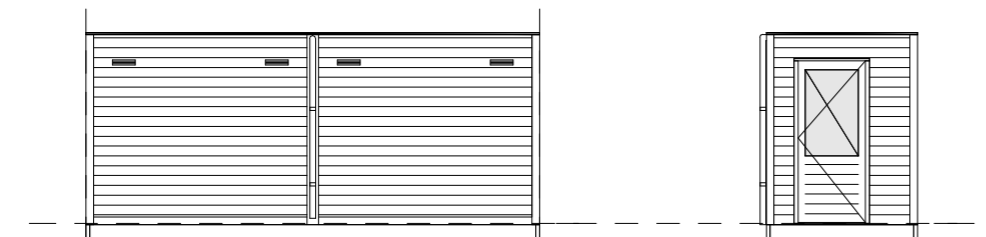

gekoppelde berging

Huisnrs. 1, 3, 5, 7, 9 & 11

ventilatierooster

**KENNEMER  
WONEN**

Gevelaanzichten  
Vroonermeer  
Noord Alkmaar

Er kunnen geen rechten aan deze tekening worden ontleend.