


Stationsmeester in Heerhugowaard

Type: studio

Oppervlakte: 33m²

Locatie: 1^e verdieping

Buitenruimte: terras 6m² + gezamenlijke daktuin

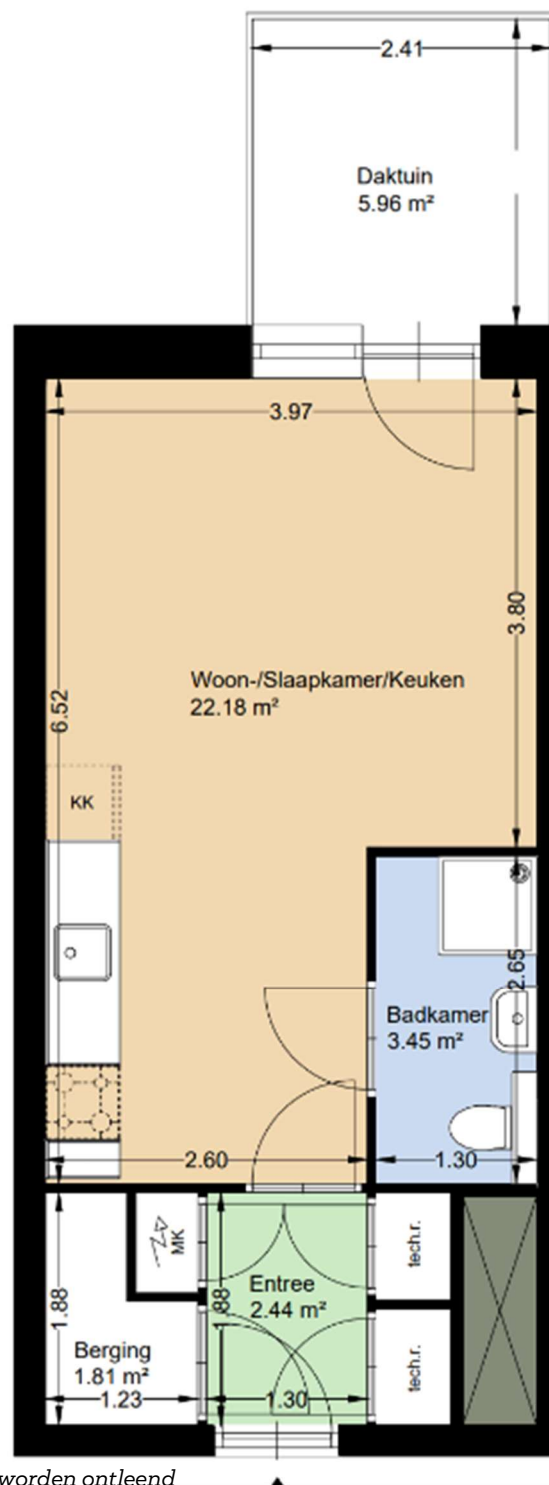

Kijk voor meer informatie op
[Overzicht appartementen](#)