


Stationsmeester in Heerhugowaard

Type: driekamerappartement

Oppervlakte: 72m²

Locatie: 1^e t/m 7^e verdieping

Buitenruimte: 1 of 2 balkons, aan woonkamer en/of slaapkamer + gezamenlijke daktuin

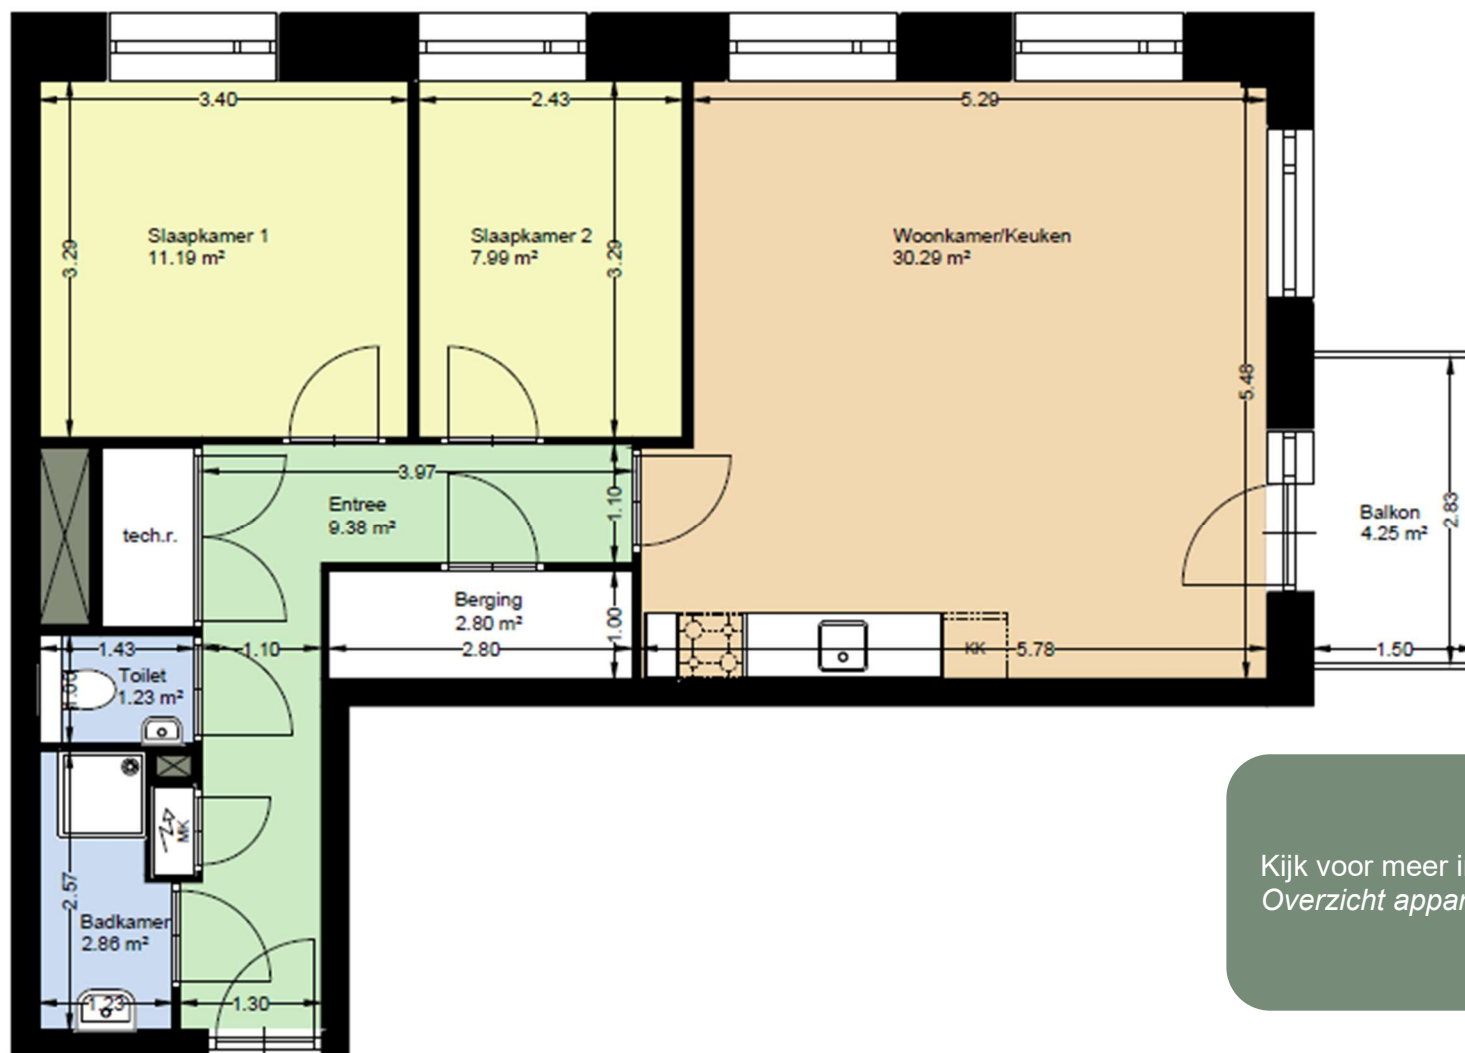

Kijk voor meer informatie op
[Overzicht appartementen](#)